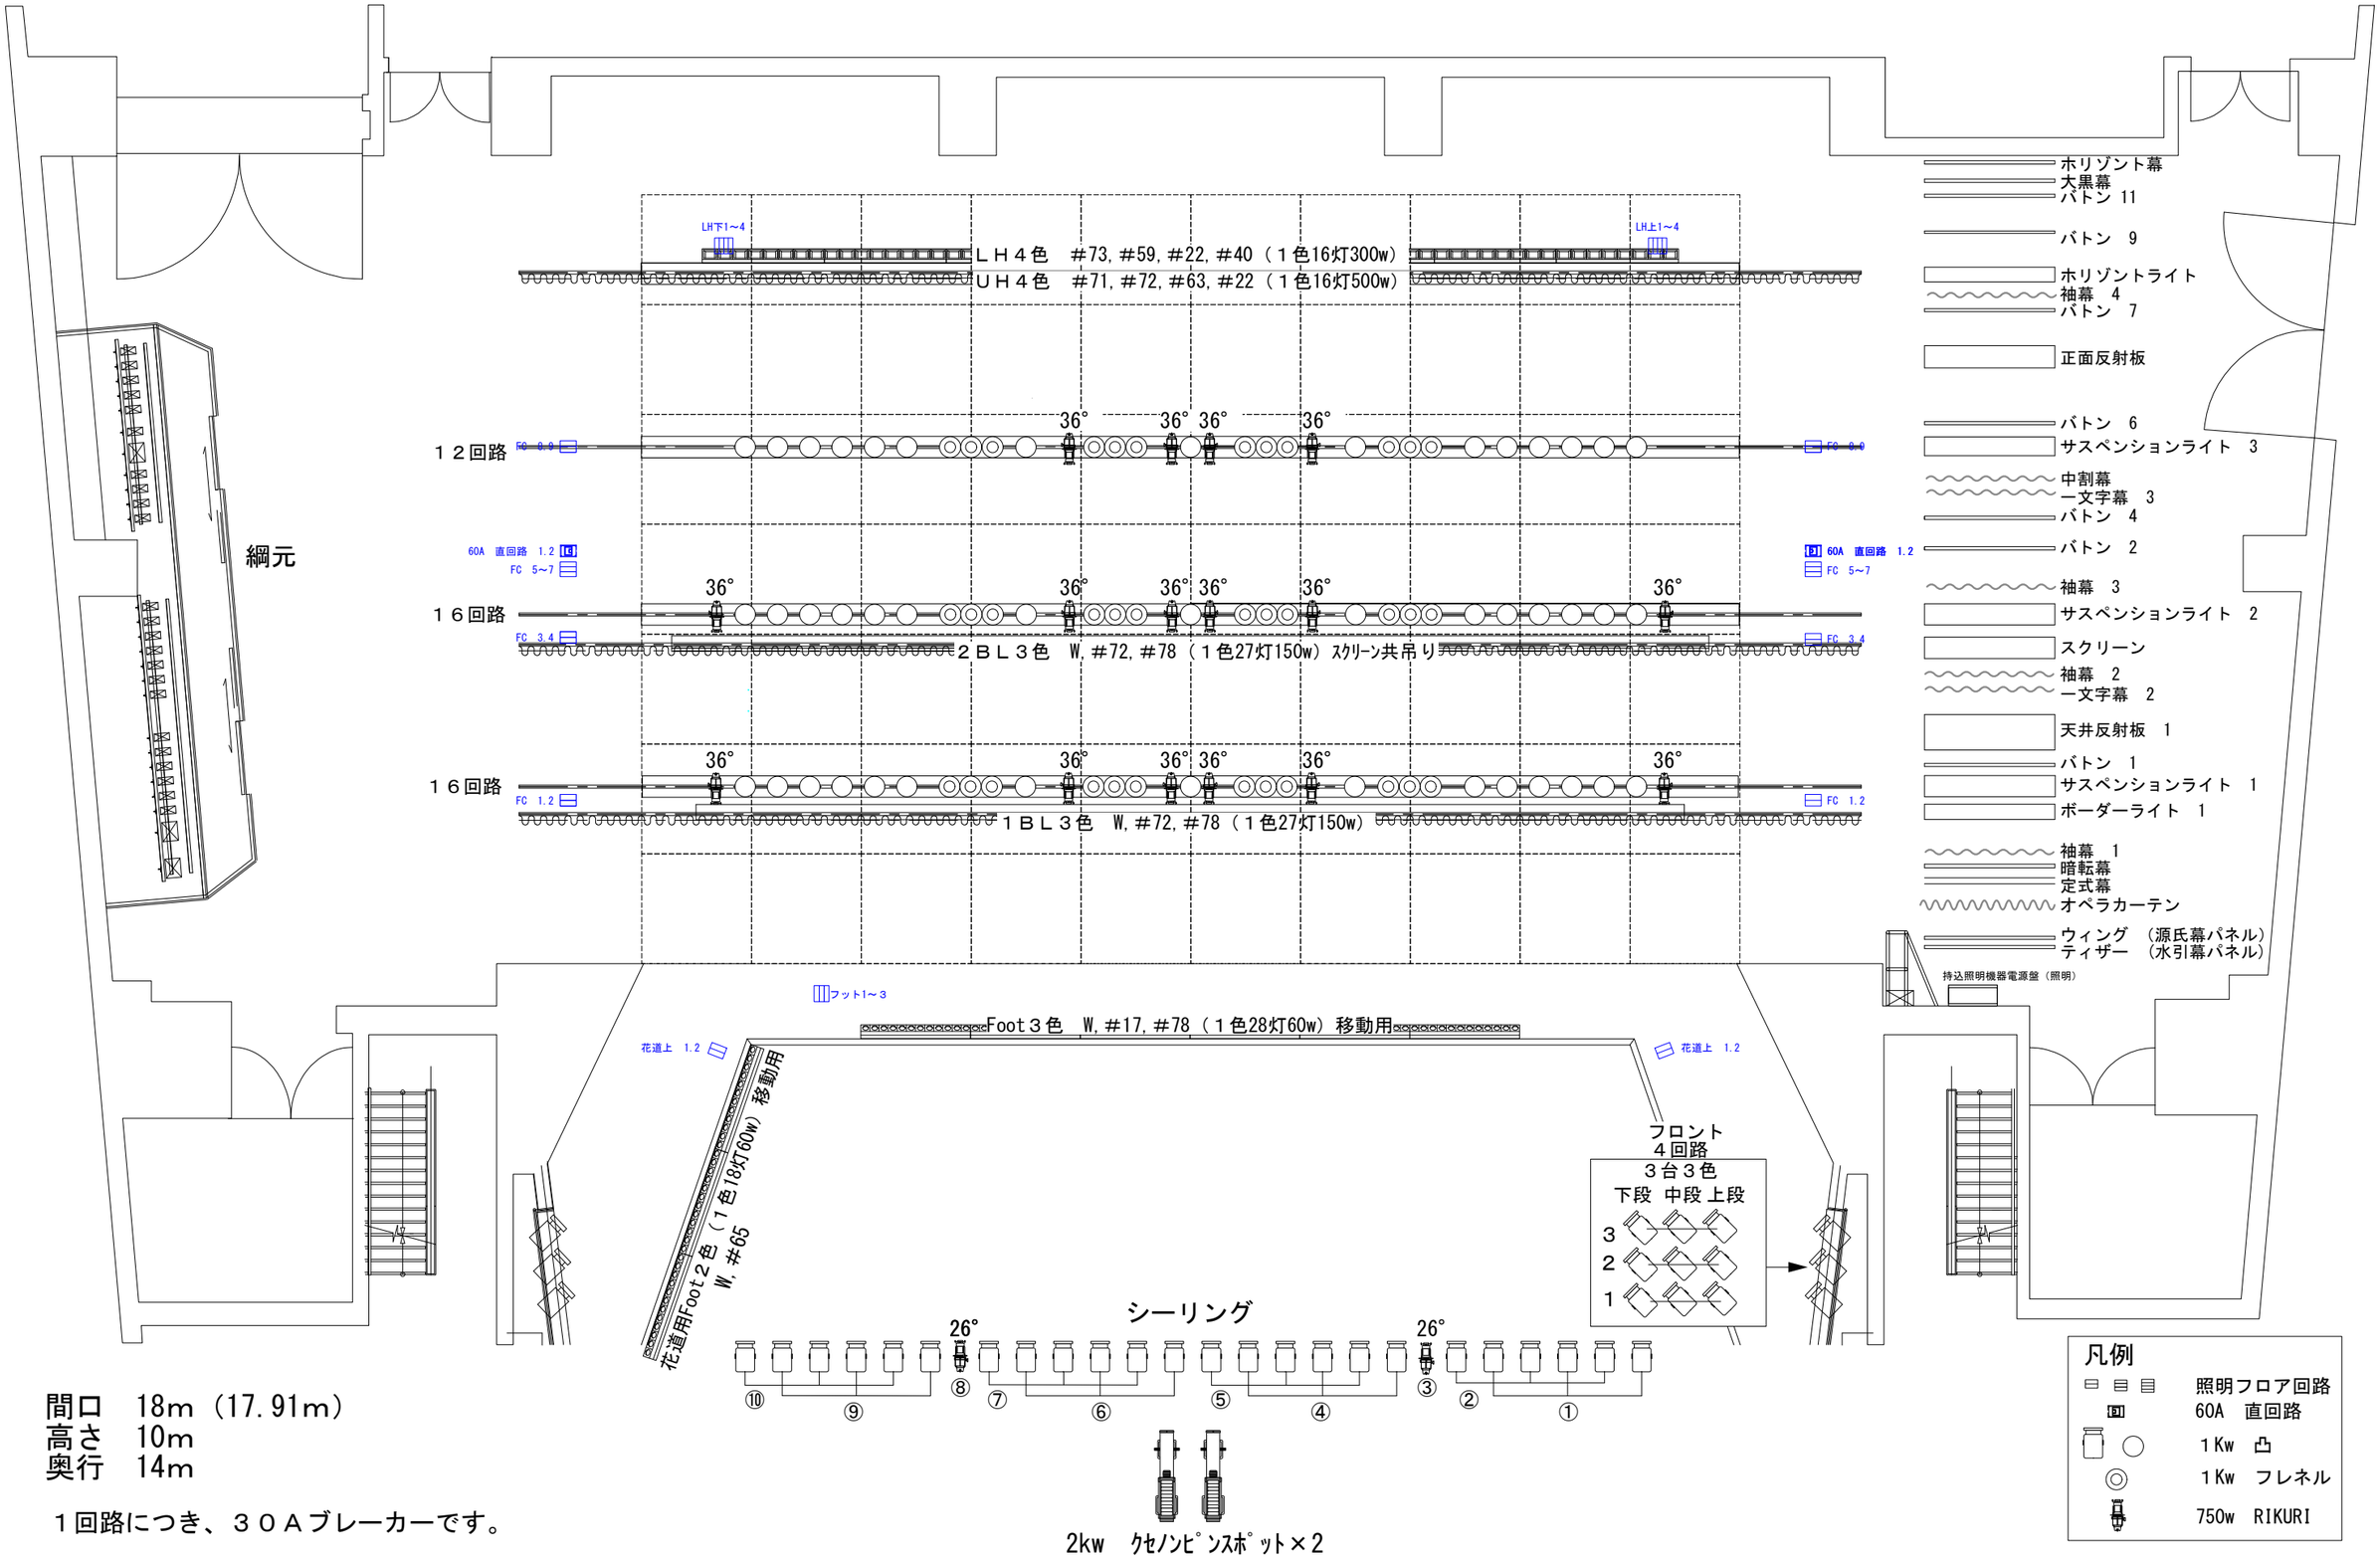

間口　18m（17.91m）
高さ　10m
奥行　14m

１回路につき、３０Ａブレーカーです。

TITLE		SCALE 1:100	DESIGN
PLACE	御蔵入交流館　大ホール照明基本吊り	DATE	CHIEF

〒963-0551
福島県郡山市喜久田町字菖蒲池22-599
TEL　024-963-0002　Fax　024-963-0022
http://www.rkb-f.com/index.htm