


|    |                               |
|----|-------------------------------|
| 1  | プロセニアムライト                     |
| 2  | 新1バトン                         |
| 3  | 新1鏡映                          |
| 4  | 新2鏡映                          |
| 5  | 鏡映鏡映                          |
| 6  | 鏡映幕                           |
| 7  | 新1抽幕                          |
| 8  | 新2バトン                         |
| 9  | 新1ポーターライト                     |
| 10 | 新1サスペンションライト                  |
| 11 | 新3バトン                         |
| 12 | 新4バトン                         |
| 13 | 新1一文字幕                        |
| 14 | 新13/14幕                       |
| 15 | 天井反射板                         |
| 16 | 新2サスペンションライト                  |
| 17 | 新5バトン                         |
| 18 | 新6バトン                         |
| 19 | 新2一文字幕                        |
| 20 | 新23/24幕                       |
| 21 | スクリーン・新2ポーターライト               |
| 22 | 中アッパー・ホリゾンライト<br>新3サスペンションライト |
| 23 | 新7バトン                         |
| 24 | 新8バトン                         |
| 25 | 新3一文字幕                        |
| 26 | 新23/24幕                       |
| 27 | 中ホリゾン幕                        |
| 28 | 正面反射板                         |
| 29 | 新4サスペンションライト                  |
| 30 | 新9バトン                         |
| 31 | 新10バトン                        |
| 32 | 新11バトン                        |
| 33 | 新4一文字幕                        |
| 34 | 新2抽幕                          |
| 35 | 新3ポーターライト                     |
| 36 | 新5サスペンションライト                  |
| 37 | 新12バトン                        |
| 38 | 新13バトン                        |
| 39 | 新14バトン                        |
| 40 | 新3抽幕                          |
| 41 | 大アッパー・ホリゾンライト                 |
| 42 | 新15バトン                        |
| 43 | 新16バトン                        |
| 44 | 新17バトン                        |
| 45 | 新18バトン                        |
| 46 | 大幕バック幕                        |
| 47 | 大ホリゾン幕                        |

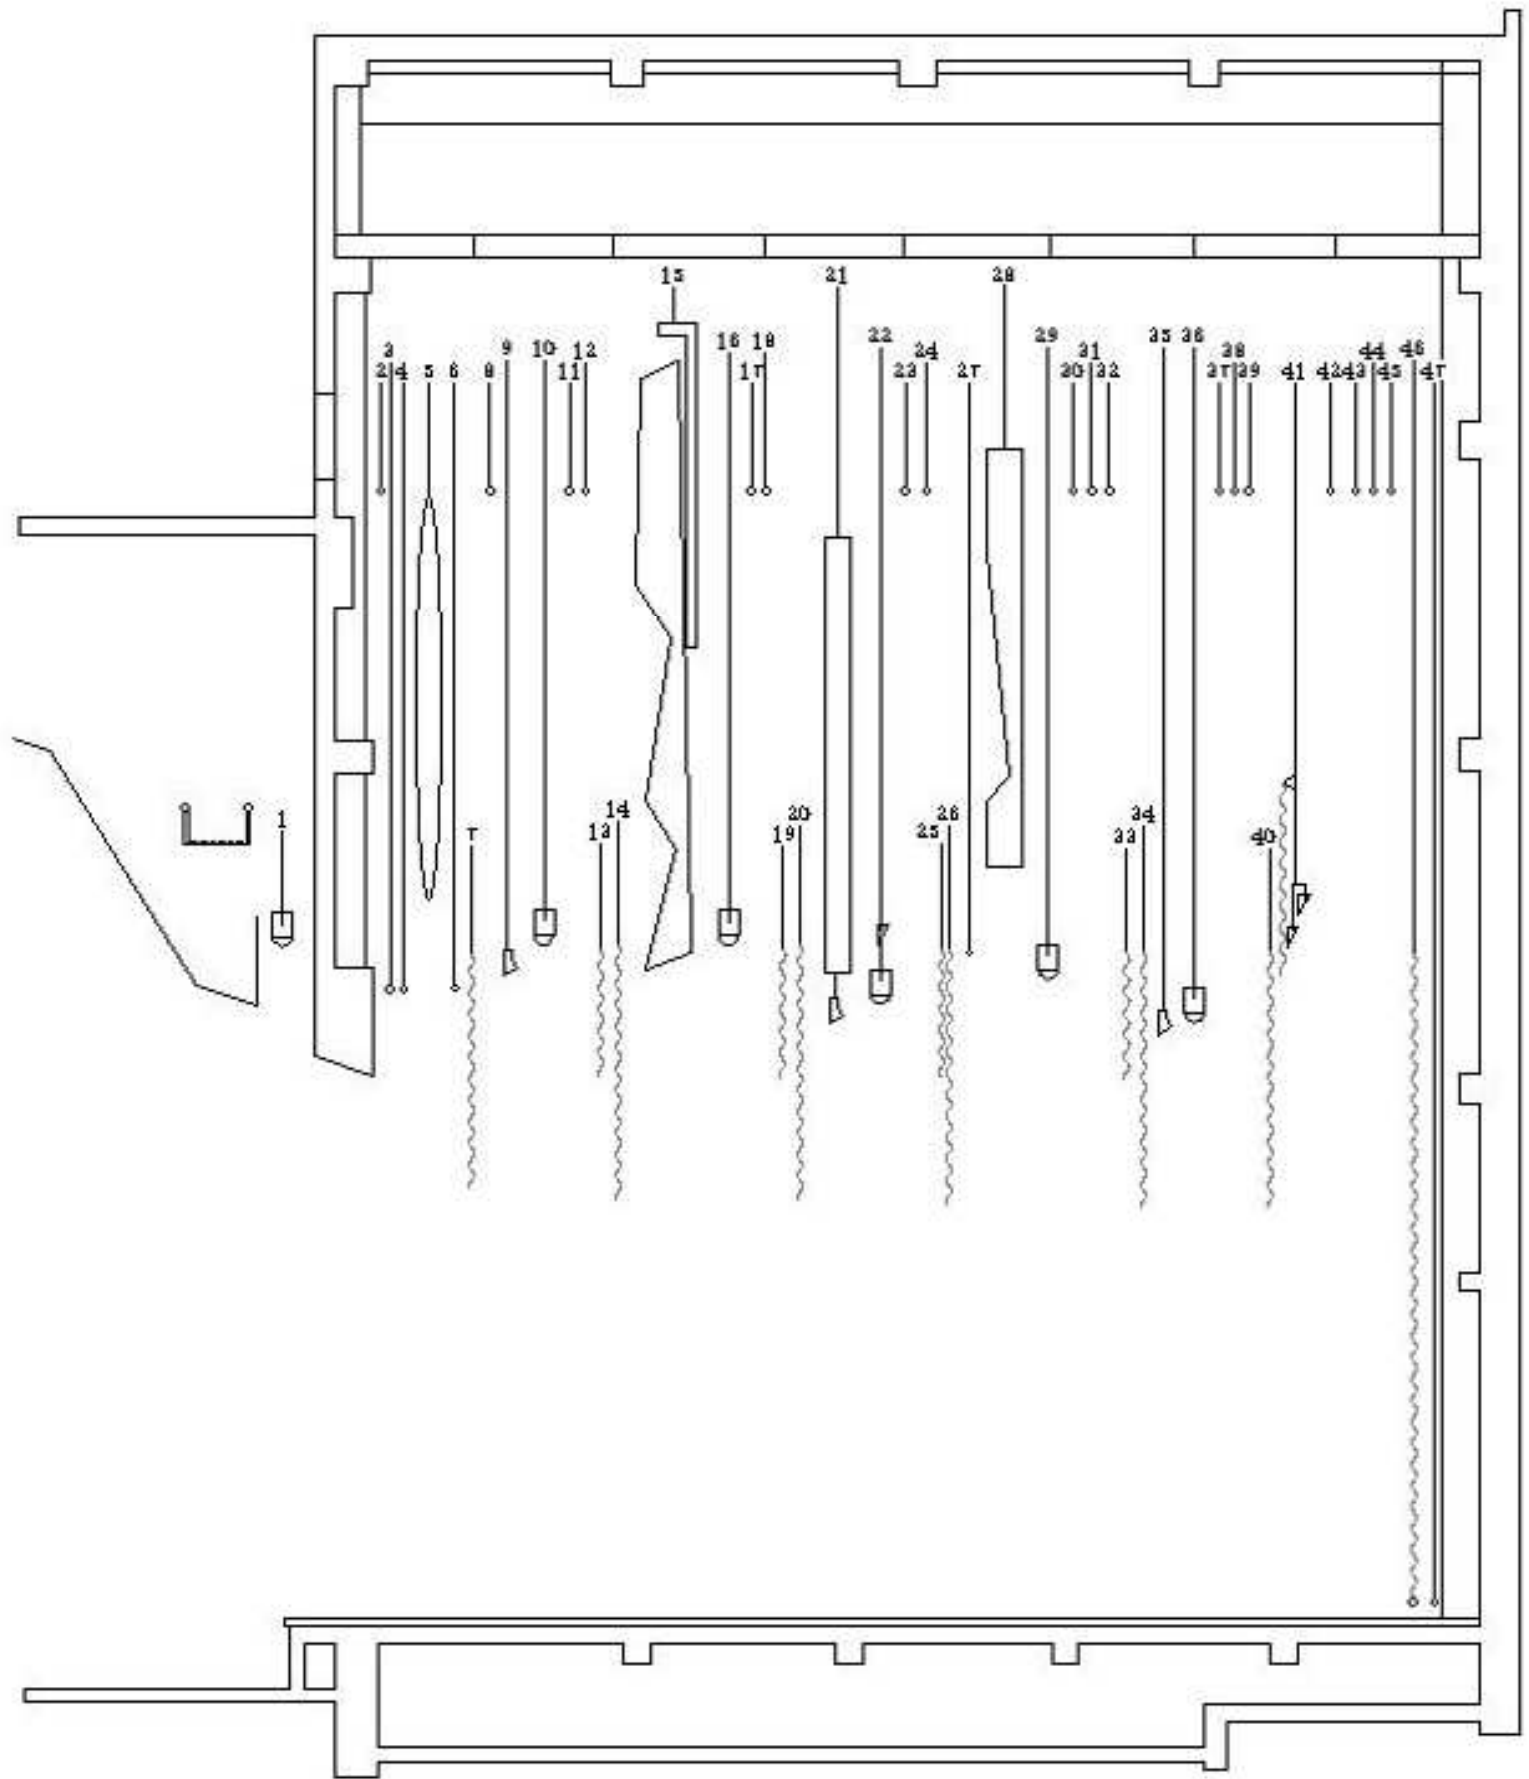

舞台球面よりスノコ 19200mm  
舞台球面よりプロセニアム 7500mm

|        |       |                              |                |   |
|--------|-------|------------------------------|----------------|---|
| TITLE  |       | PLACE<br>郡山市民文化センター 中ホール 断面図 |                |   |
| DESIGN | CHIEF | DATE                         | SCALE<br>1:100 |  〒963-0551<br>福島県郡山市喜久田町字菖蒲池22-599<br>TEL 024-963-0002 Fax 024-963-0022<br><a href="http://www.rkb-f.com/index.htm">http://www.rkb-f.com/index.htm</a> |